



Julkisivu länteen Asuinrakennus 1:100

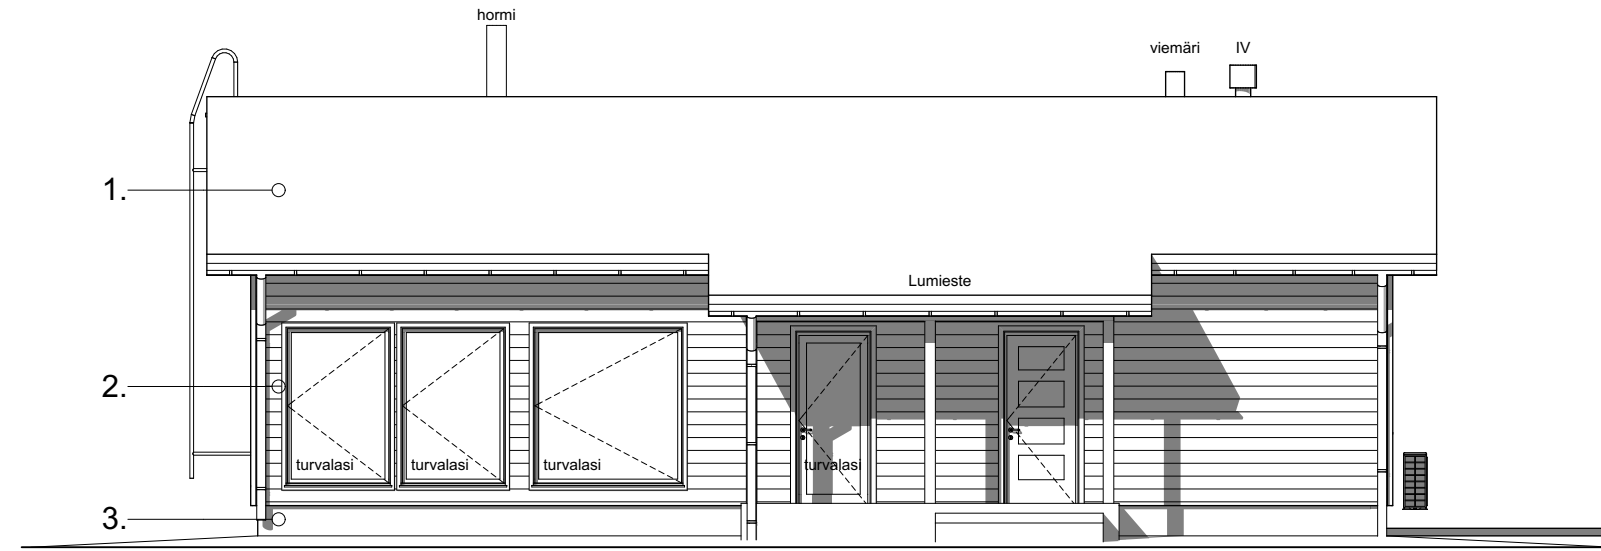


Julkisivu etelään Asuinrakennus 1:100

JULKISIVUMATERIAALIT

- | | | |
|-----------------------------------|--------------|--------------------------|
| 1. Vesikate: Tiili | musta | <input type="checkbox"/> |
| 2. Julkisivuverhous: Vaakapaneeli | tumma ruskea | <input type="checkbox"/> |
| 3. Sokkeli: Betoni | harmaa | <input type="checkbox"/> |
| Ikkunat/pielet: | musta | |
| Ulko-ovet: | musta | |
| Räystään otsalaudat: | tumma ruskea | |
| Terassi: Puu | harmaa | |

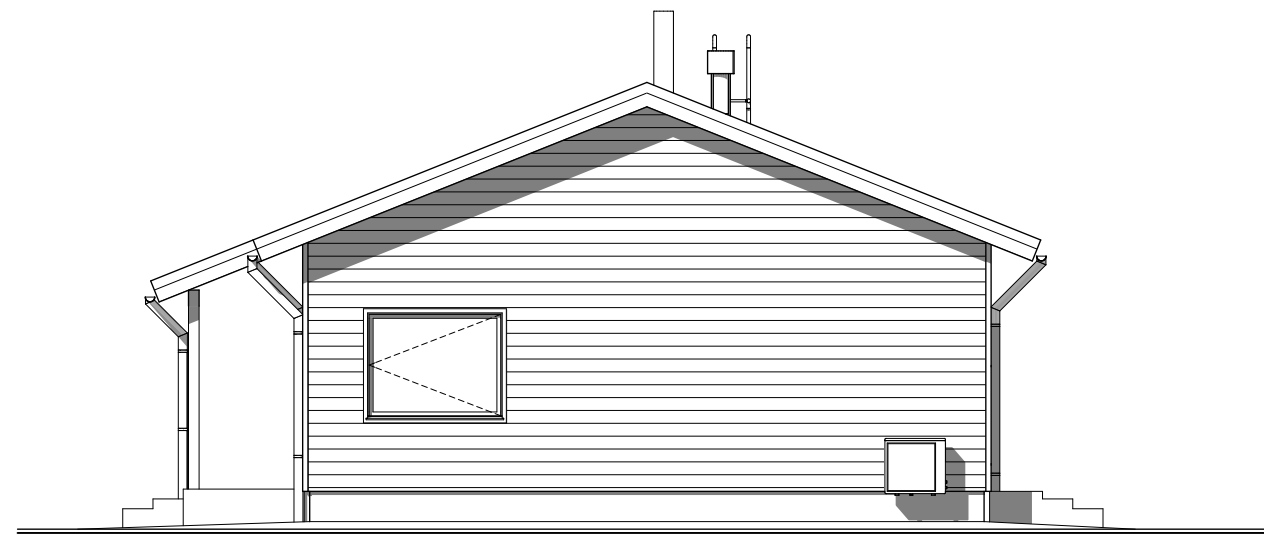

Julkisivu itään Asuinrakennus 1:100

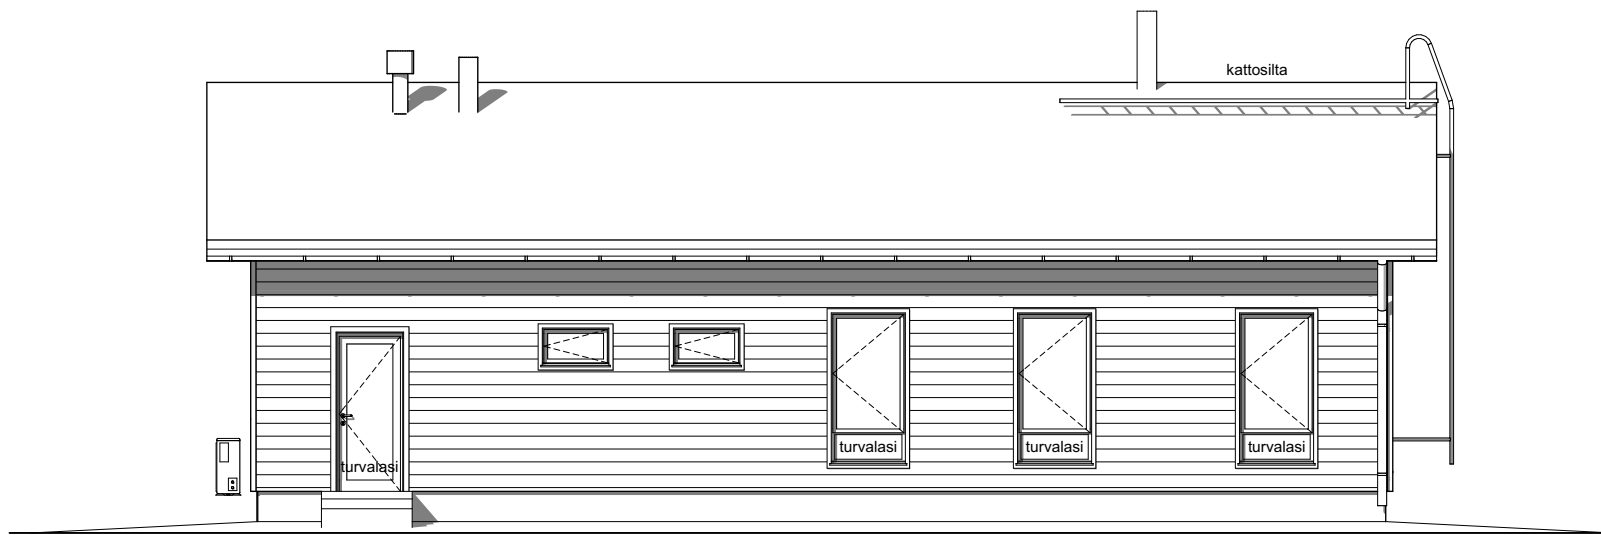

Julkisivu pohjoiseen Asuinrakennus 1:100

Kaupunginosa/Kylä Loukinainen	Kortteli/Tila 42089	Tontti/Rnro 2	Viranomaisten merkintöjä
Rakennuksen numero/Rakennustunnus			
Rakennustoimenpide UUDISRAKENNUS		Piirustustyyppi Pääpiirustus	Juokseva nro
Rakennuskohde Talo MorteK Hetkikuja 3 21420 Lieto		Piirustuksen sisältö Julkisivut - asuinrakennus	Mittakaava 1:100
Suunnittelijan yhteystiedot: yritys, osoite ja puhelinnumero Backman Finland Oy Raidetie 1 96900 Rovaniemi		Työnumero	Piirustuksen tunnus A.04.1
Vastuullinen suunnittelija: nimi, tutkinto, allekirjoitus ja päiväys Risto Perätalo RI puh. 040-504 5378		Muutos	Tiedosto Hetkikuja 3.pln
6.5.2023		AR	