

RAKENTEET

YP 1

TIILIKATE
RUODELAUDOITUS
TUULETUSRIMA
ALUSKATE
NAULALEVYRISTIKOT
PUHALLUSVILLA 550 mm
HÖYRYNSULKUMUOVI
HARVALAUDOITUS 48x48 k400
SISÄKATTOVERHOUS
U-arvo 0.08 W/m²K


US 1

LAUTAVERHOUS
ILMAVÄLI
TUULENSUOJALEVY 9 mm
PYSTYRUNKO 48x198 k 600
MINERAALIVILLA 200 mm
HÖYRYNSULKUMUOVI
KOOLAUS 48x48 k 600
MINERAALIVILLA 50 mm
SISÄVERHOUSLEVY
U-arvo 0.15 W/m²K

AP 1

LATTIAPÄÄLLYSTE
TERÄSBETONILAATTA 80 mm
POLYSTYREENI 200 mm
SALAOJITTAVATIIVISTETTY SORAKERROS MIN. 300 mm
U-arvo 0.15 W/m²K

IKKUNAN U-arvo 1.0 W/m²K
UMPIOVIEN u-arvo 0.80 W/m²K
LASIOVIEN U-arvo 0.80 W/m²K

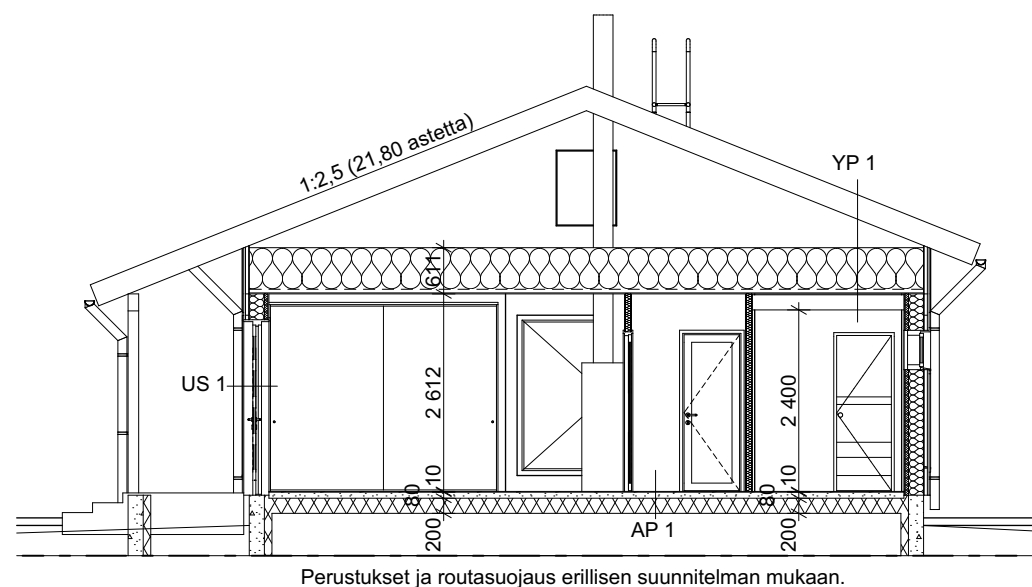

A

Leikkaus

1:100

Kaupunginosa/Kylä Loukinainen	Kortteli/Tila 42089	Tontti/Rnro 2	Viranomaisten merkintöjä
Rakennuksen numero/Rakennustunnus			
Rakennustoimenpide UUDISRAKENNUS	Piirustuslaji Pääpiirustus	Juokseva nro	
Rakennuskohde Talo Mortek Hetkikuja 3 21420 Lieto	Piirustuksen sisältö Leikkaus - asuinrakennus	Mittakaava 1:100	
Suunnittelijan yhteystiedot: yritys, osoite ja puhelinnumero Backman Finland Oy Raidetie 1 96900 Rovaniemi puh. 040-551 3277 email. jan@backman.fi			Työnumero Piirustuksen tunnus Muutos A.03.1
Vastuullinen suunnittelija: nimi, tutkinto, allekirjoitus ja päiväys Risto Perätalo RI puh. 040-504 5378 6.5.2023			Suunnitteluala Tiedosto AR Hetkikuja 3.pln